

# Утверждена

(наименование документа об утверждении, включая наименование)

органов государственной власти или органов местного


самоуправления, принявших решение об утверждении схемы

или подписавших соглашение о перераспределении земельных участков)

от №

## Схема расположения земельного участка или земельных участков на кадастровом плане территории

Условный номер земельного участка — :ЗУ1		Координаты, м	
Площадь земельного участка 71160 м <sup>2</sup>		X	Y
Обозначение характерных точек границ			
1	2	3	
1	689356,62	1295807,96	
2	689335,84	1295884,73	
3	689337,58	1295957,04	
4	689308,38	1296005,75	
5	689280,64	1296055,20	
6	689242,05	1296103,44	
7	689205,87	1296161,33	
8	689157,63	1296172,18	
9	689121,45	1296140,82	
10	689058,74	1296067,26	
11	689016,52	1296050,37	
12	688955,02	1296046,75	
13	688898,33	1296086,55	
14	688816,11	1296126,82	
15	688838,46	1295928,25	
16	688978,21	1295946,09	
17	689060,43	1295990,77	
18	689114,94	1296020,40	
19	689156,61	1296032,32	
20	689225,02	1296017,46	
21	689248,79	1295952,02	
22	689225,01	1295880,66	
23	689257,73	1295842,94	
1	689356,62	1295807,96	

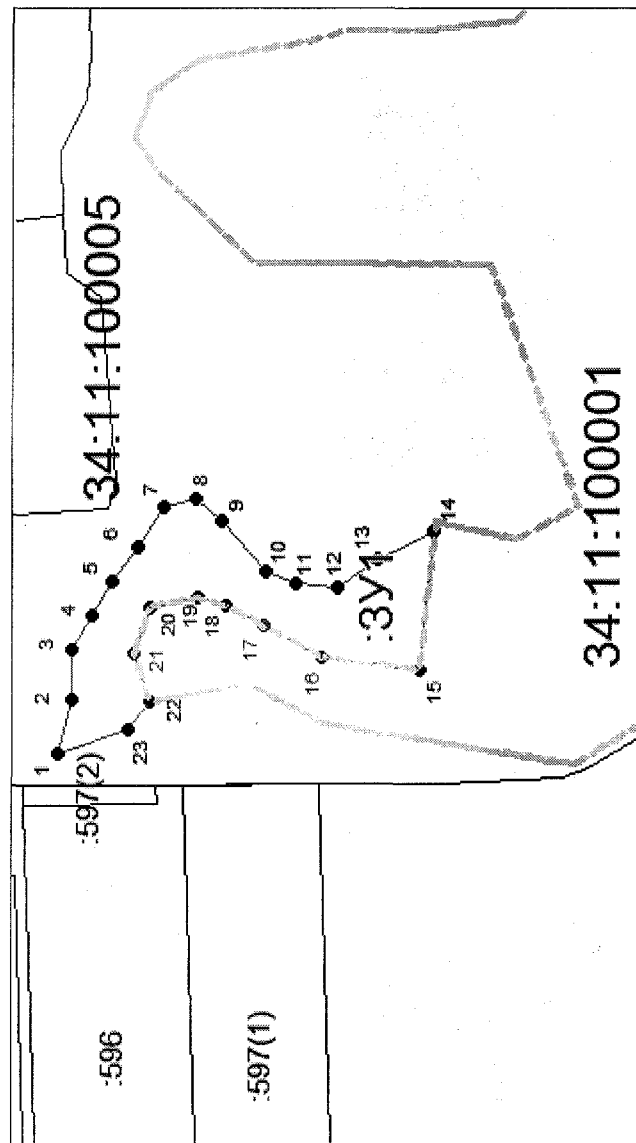

Система координат: МСК-34  
Масштаб 1:10847

### Условные обозначения:

- граница образуемого земельного участка,
- граница учтенного земельного участка,
- Граница кадастрового квартала,
- — характерная точка границы земельного участка.